


Проект планировки территории для размещения центра производства косметической продукции и логистики в п. Рыбное сельского поселения Якотское Дмитровского муниципального района Московской области

Схема вертикальной планировки и инженерной подготовки территории.
М 1: 1000

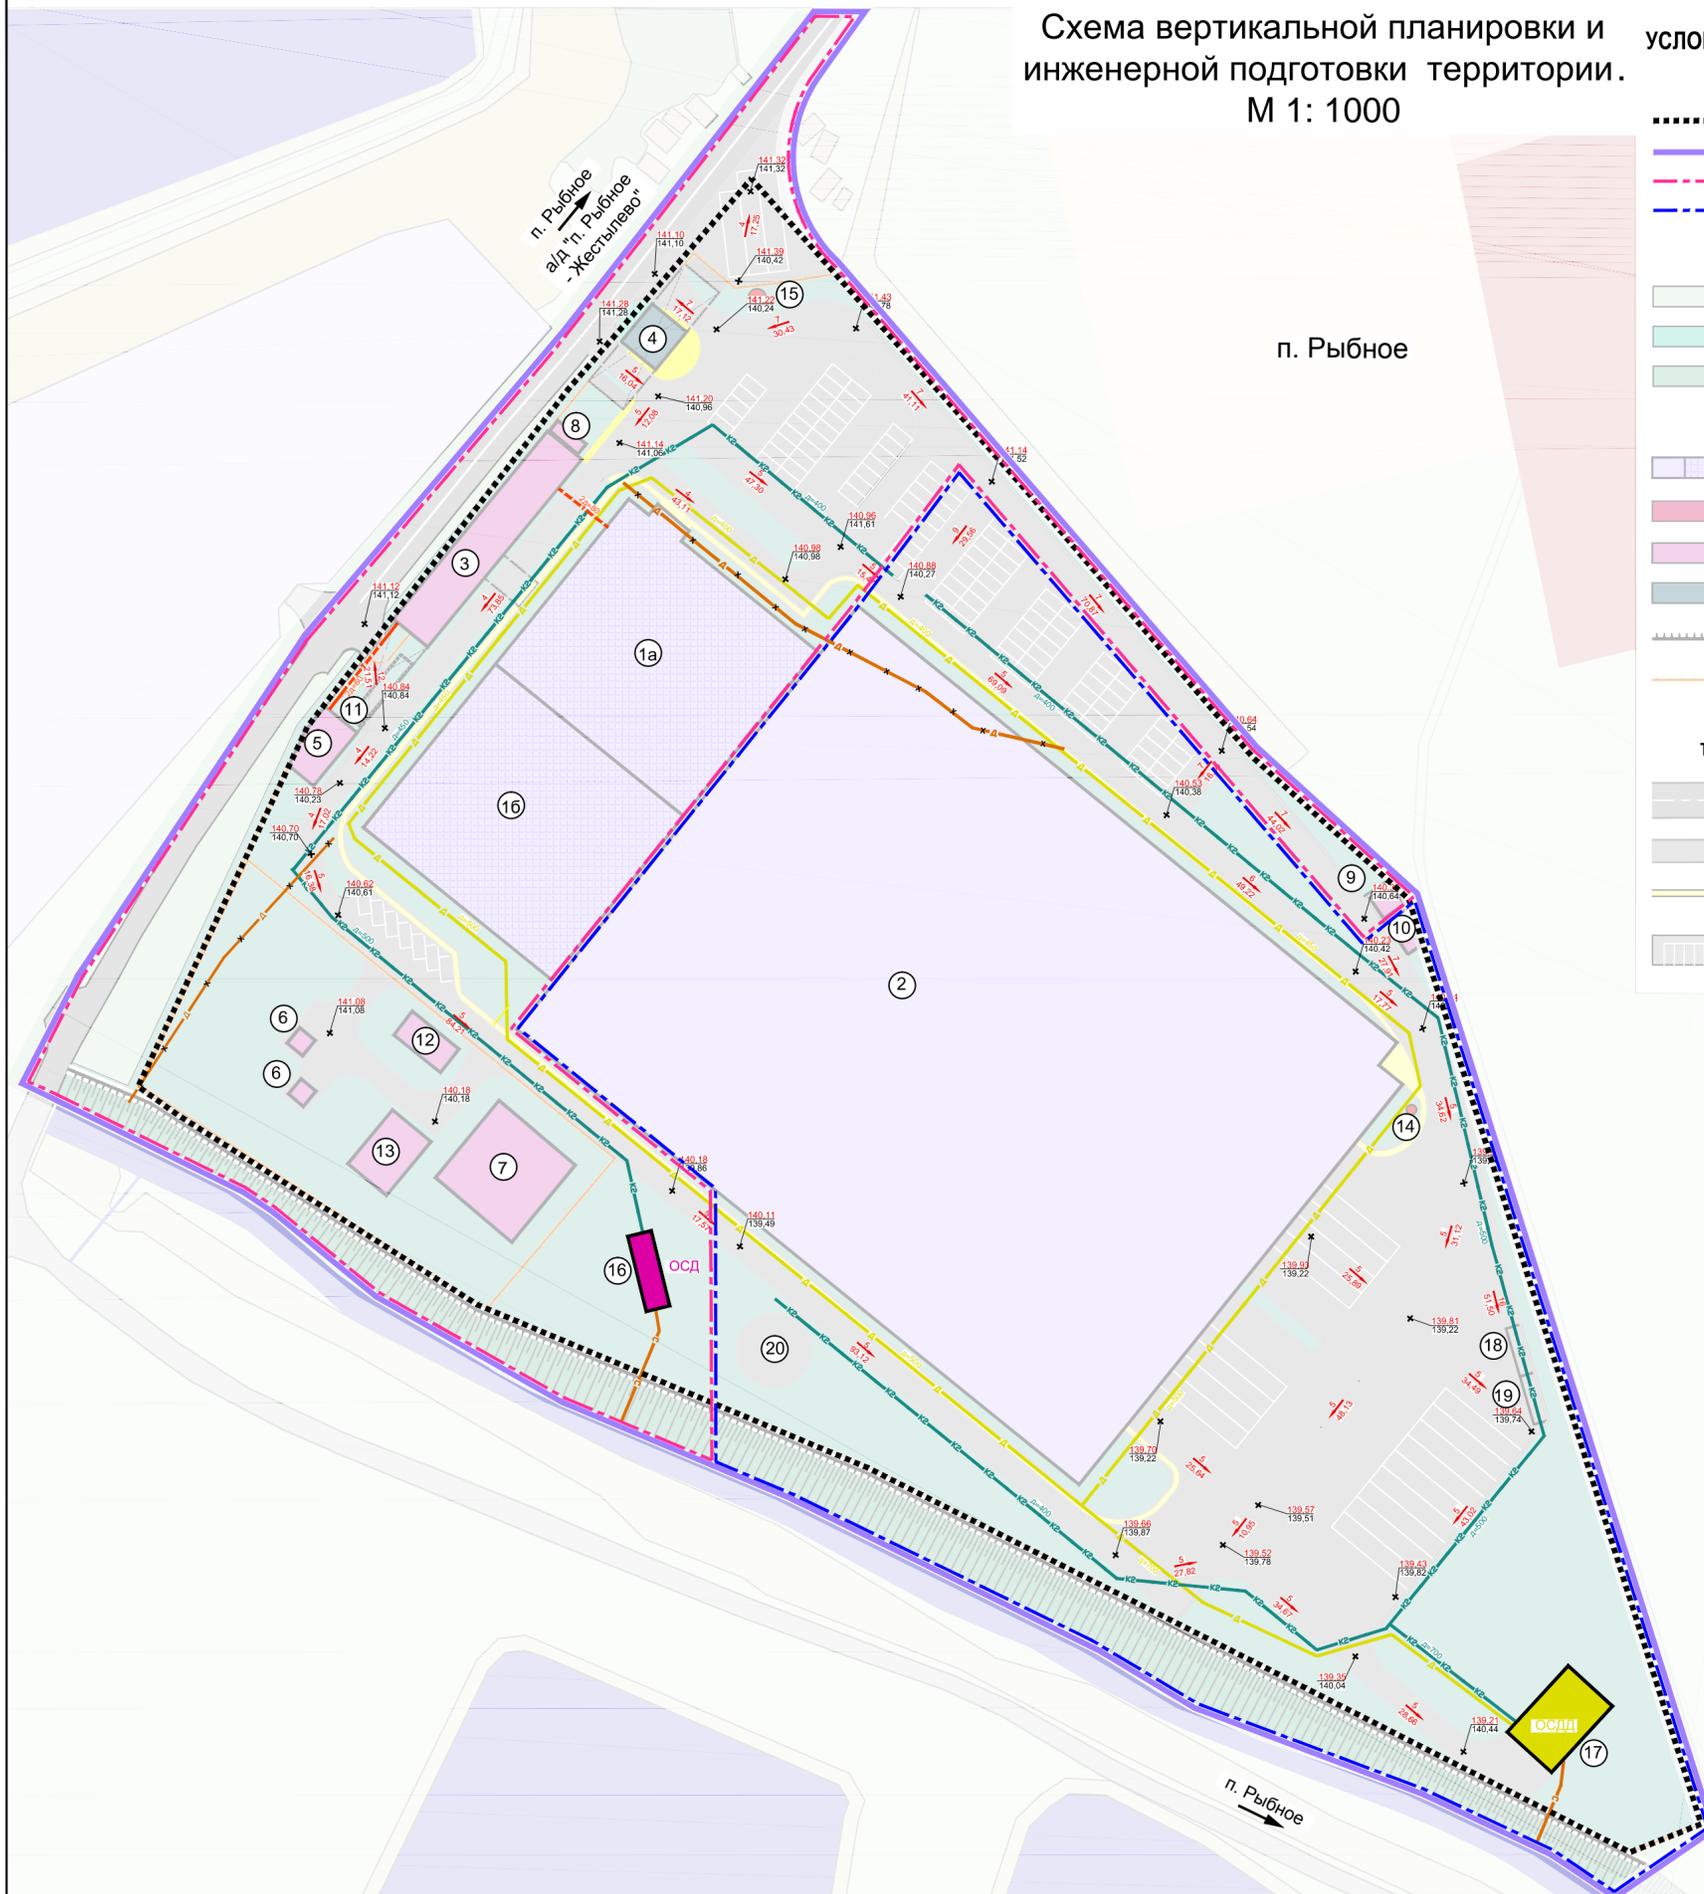

УСЛОВНЫЕ ОБОЗНАЧЕНИЯ

- ГРАНИЦЫ**
- земельного участка для размещения Центра производства косметической продукции и логистики
 - разработки проекта планировки*
 - первая очередь строительства
 - вторая очередь строительства
- ТЕРРИТОРИИ**
- травянистой растительности
 - озеленённые
 - откосов
- ЗДАНИЯ И СООРУЖЕНИЯ**
- складские, производственные
 - административно-бытовые
 - инженерной инфраструктуры
 - контрольно-пропускной пункт
 - набережная
 - ограждения
- ТРАНСПОРТНАЯ ИНФРАСТРУКТУРА**
- автомобильные дороги местного значения
 - проезды и площадки
 - тротуары
 - автостоянки для легкового и большегрузного транспорта

ЭКСПЛИКАЦИЯ ЗДАНИЙ И СООРУЖЕНИЙ

| Номер на схеме | Наименование зданий и сооружений | Этажность/высота здания, м | Кол. зданий и сооружений | Площадь застройки, м2 | Примечание |
|----------------|--|----------------------------|--------------------------|-----------------------|--------------|
| 1а | Производственный модуль с административно-хозяйственными помещениями | 2/14 | 1 | 2102 | существующая |
| 1б | Производственный модуль | 2/14 | 1 | 2091 | планируемый |
| 2 | Складской модуль с административно-хозяйственными помещениями | 1/14 | 1 | 15754 | планируемый |
| 3 | Инженерный модуль с котельной | 3/14 | 1 | 432,5 | планируемый |
| 4 | Контрольно-пропускной пункт | 2/6 | 1 | 87 | планируемый |
| 5 | Корпус водоподготовки | 1/14 | 1 | 95,3 | планируемый |
| 6 | Артезианская скважина | 1/3 | 2 | 36 | планируемый |
| 7 | Пожарные резервуары (подземные) | 2 | 1 | 400 | планируемый |
| 8 | Газорегуляторный пункт | | 1 | 19,5 | планируемый |
| 9 | Трансформаторная подстанция | 1/4 | 1 | 28 | существующая |
| 10 | Резервный дизель-генератор | 1/4 | 1 | 17,5 | планируемый |
| 11 | Площадка для слива ЛЖВ | | 1 | 48,5 | планируемый |
| 12 | Резервуары чистой воды (подземные) | | 1 | 140 | планируемый |
| 13 | Водопроводная насосная станция | | 1 | 72,0 | планируемый |
| 14 | Канализационная насосная станция | | 1 | 3,0 | планируемый |
| 15 | Канализационная насосная станция | | 1 | 9,0 | планируемый |
| 16 | Очистные сооружения дождевой канализации | | 1 | 31 | планируемый |
| 17 | Очистные сооружения дождевых и дренажных вод | | 1 | 216 | планируемый |
| 18 | Площадка ТБО | 1 | 1 | 30 | планируемый |
| 19 | Площадка для хранения поддонов | 1 | 1 | 30 | планируемый |
| 20 | Площадка для отдыха | 1 | 1 | 172 | планируемый |

ИНЖЕНЕРНАЯ ПОДГОТОВКА ТЕРРИТОРИИ

| Организация поверхностного стока | | |
|----------------------------------|---------------|---|
| Существующие | Проектируемые | Наименование |
| | | Очистные сооружения дождевой канализации |
| | | Очистные сооружения дождевых и дренажных вод |
| | | Закрытая сеть дождевой канализации |
| | | Дренажная водоотводная сеть |
| | | Сбросной коллектор |
| | | Дренажные сети демонтируемые |
| Организация рельефа | | |
| | | точка перелома продольного профиля |
| | | 191,70 планируемая (красная) отметка рельефа |
| | | 191,70 существующая (чёрная) отметка рельефа |
| | | 16 проектный уклон в промилле |
| | | 15,25 направление уклона расстояние в метрах |

| | | | | | | | | | | | |
|------------|------------------|------|--------|-------|----------|--|--|--|--|------|--------|
| | | | | | | 05-05/2010-ПП | | | Изм. Rev. | | |
| | | | | | | РФ, Московская область, Дмитровский муниципальный район, сельское поселение Якотское, пос. Рыбное | | | | | |
| Изм. | Кол.уч | Лист | № док. | Подп. | Дата | Проект планировки территории для размещения Центра производства косметической продукции и логистики (материалы по обоснованию) | | | Стадия | Лист | Листов |
| Рук.пр. | Кандауров А.Б. | | | | 16.01.14 | | | | Схема вертикальной планировки и инженерной подготовки территории. М. 1:1000 | 7 | 8 |
| ГАП | Владимирова А.С. | | | | 16.01.14 | | | | | | |
| Разработал | Канищева И.И. | | | | 16.01.14 | | | | | | |
| Проверил | Ягодина А.С. | | | | 16.01.14 | | | | | | |
| | | | | | | Схема вертикальной планировки и инженерной подготовки территории. М. 1:1000 | | | КОМПУС ПРОЕКТ | | |