


Проект планировки территории для размещения центра производства косметической продукции и логистики в п. Рыбное сельского поселения Якотское Дмитровского муниципального района Московской области


Система координат: МСК-50

Разбивочный чертёж красных линий.
М 1: 1000

УСЛОВНЫЕ ОБОЗНАЧЕНИЯ

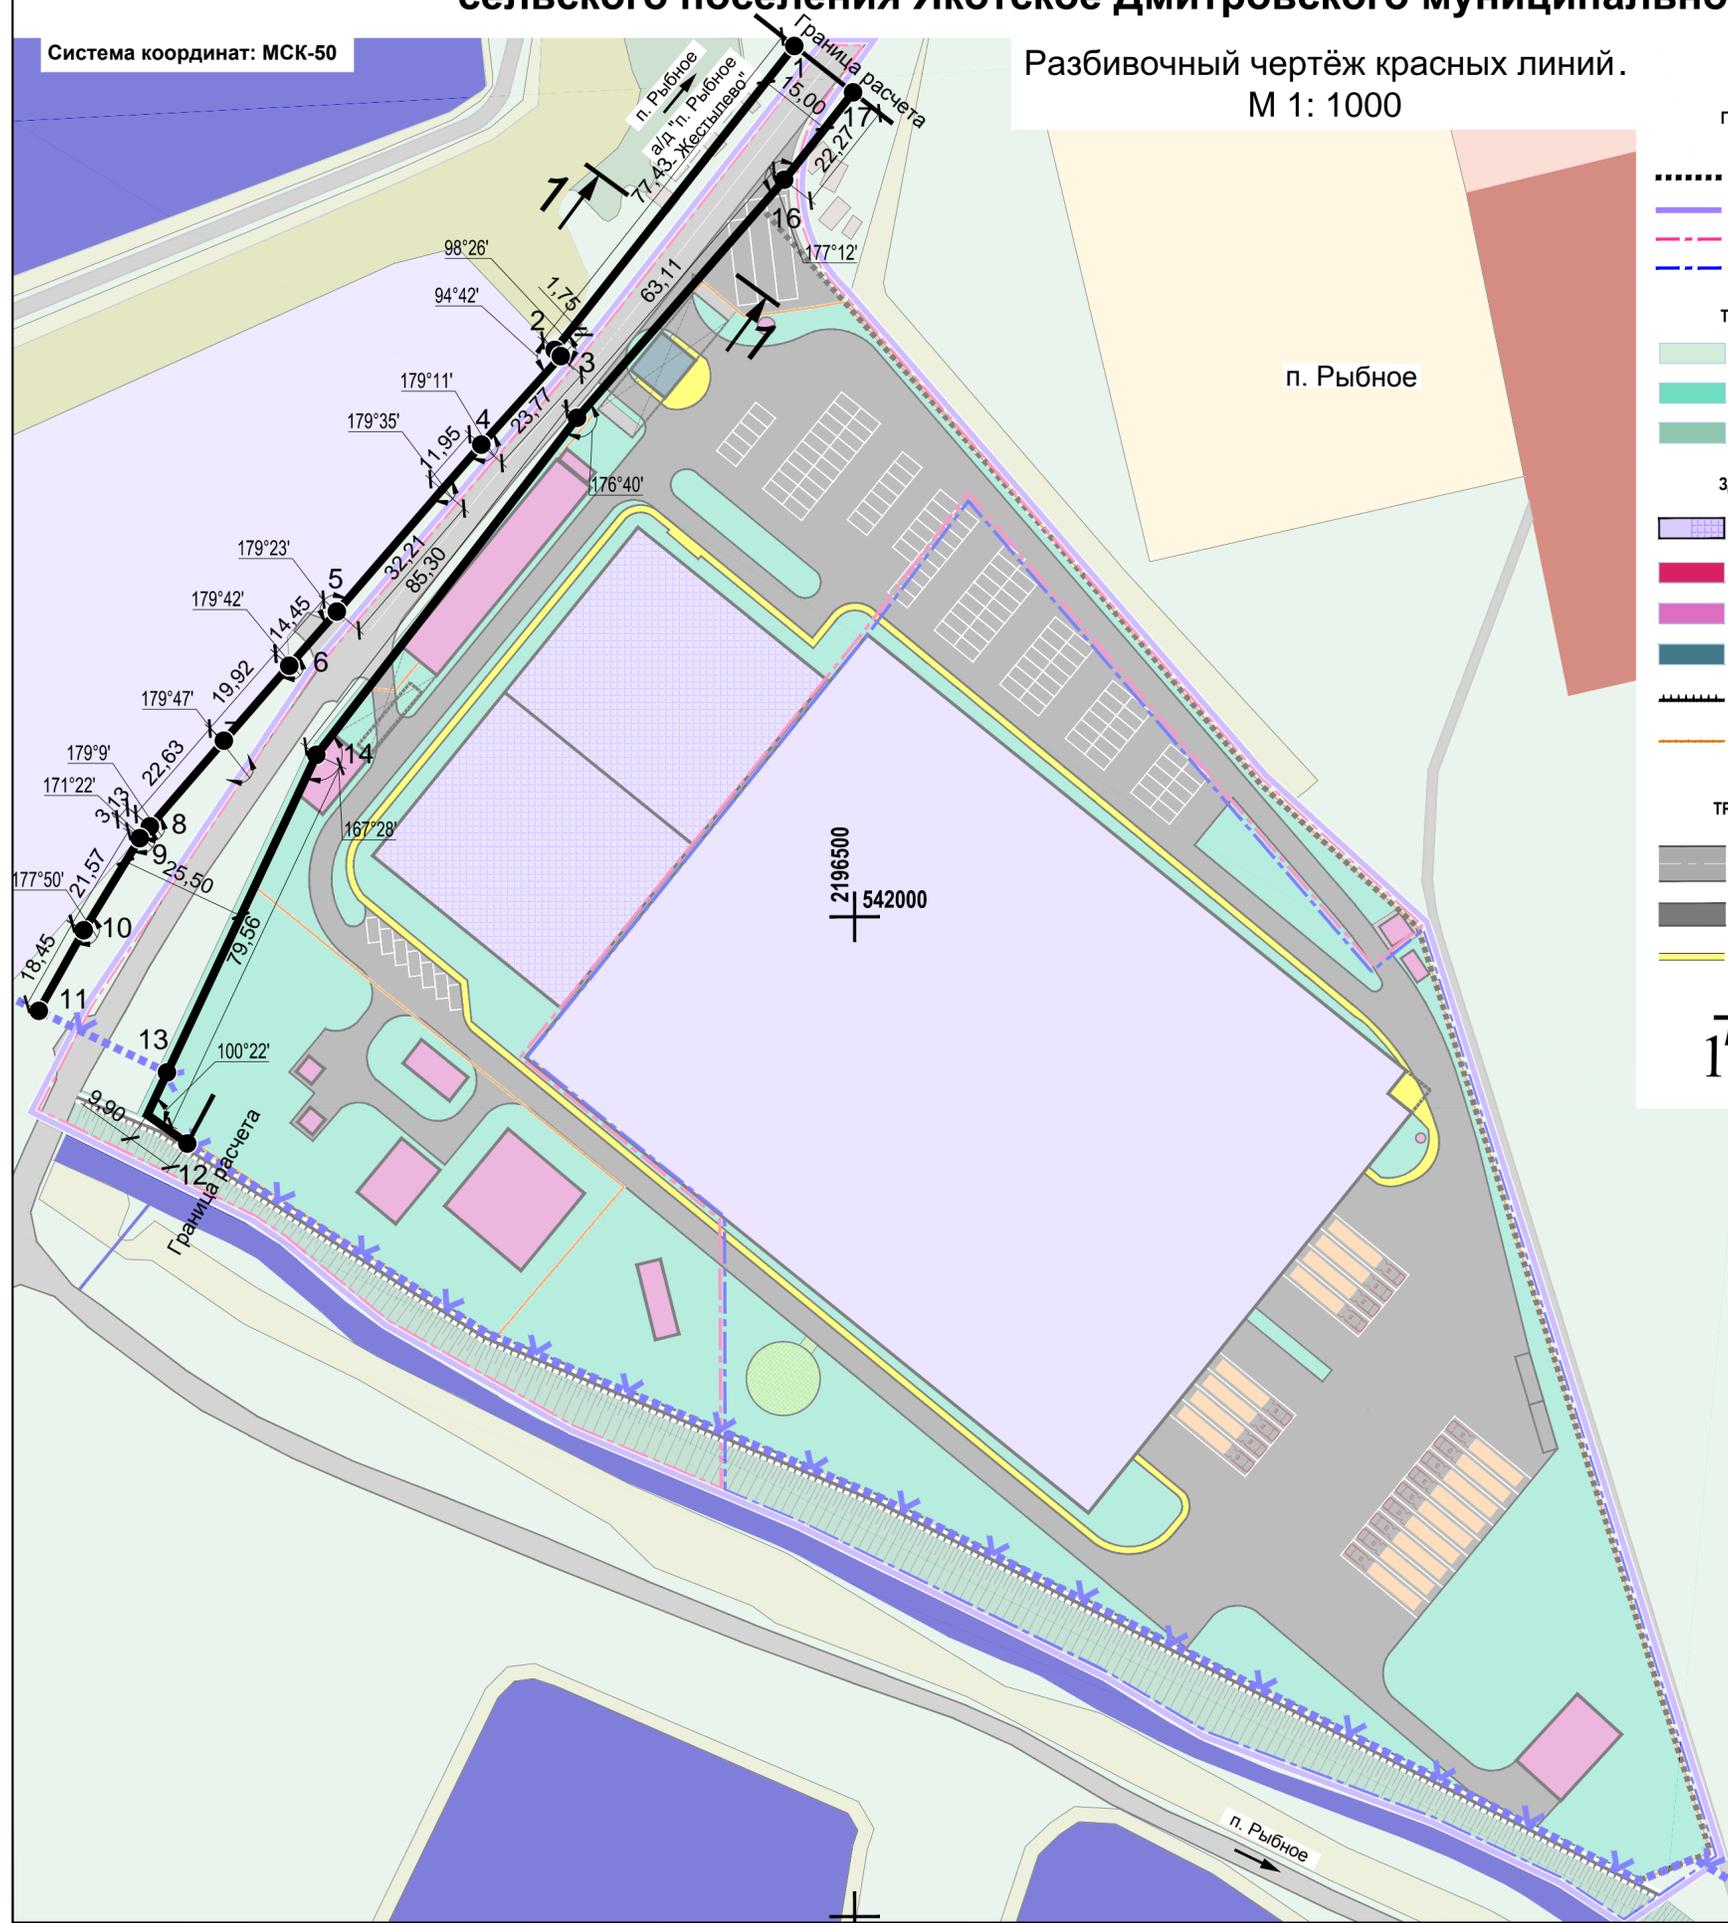

- ГРАНИЦЫ**
- земельного участка для размещения Центра производства косметической продукции и логистики
 - разработки проекта планировки*
 - первая очередь строительства
 - вторая очередь строительства
- ТЕРРИТОРИИ**
- травянистой растительности
 - озеленённые
 - откосов
- ЗДАНИЯ И СООРУЖЕНИЯ**
- складские, производственные
 - административно-бытовые
 - инженерной инфраструктуры
 - контрольно-пропускной пункт
 - набережная
 - ограждения
- ТРАНСПОРТНАЯ ИНФРАСТРУКТУРА**
- автомобильные дороги местного значения
 - проезды и площадки
 - тротуары
- ↑ ↑ номера сечений поперечных профилей**

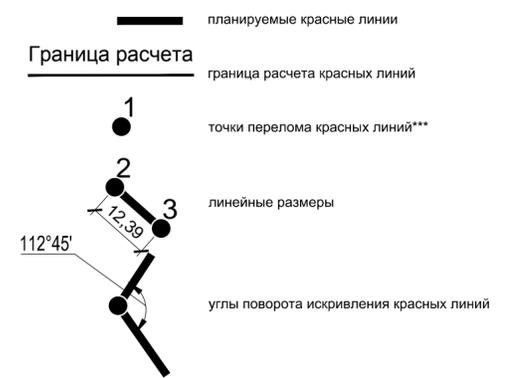

Примечания:
* в границы разработки проекта планировки Центра производства косметической продукции и логистики включены территории, необходимые для эксплуатации центра;
** сечения поперечных профилей см. на листе "Схема организации улично-дорожной сети и движения транспорта. М 1:1000" (Лист 5)
*** ведомость координат точек перелома красных линий представления в пояснительной записке.

						05-05/2010-ПП			Изм. Rev.
						РФ, Московская область, Дмитровский муниципальный район, сельское поселение Якотское, пос. Рыбное			
Изм.	Коп.уч.	Лист	№ док.	Подп.	Дата	Проект планировки территории для размещения Центра производства косметической продукции и логистики (материалы по обоснованию)	Стадия	Лист	Листов
Рук.пр.	Кандауров А.Б.				16.01.14			8	8
ГАП	Владимирова А.С.				16.01.14				
Разработал	Ягодин А.С.				16.01.14				
Проверил	Ягодин А.С.				16.01.14	Разбивочный чертёж красных линий. М. 1:1000	КОМПУС ПРОЕКТ		