Проект планировки территории для размещения центра производства косметической продукции и логистики в п. Рыбное сельского поселения Якотское Дмитровского муниципального района Московской области

Чертёж планировки территории. М 1: 1000

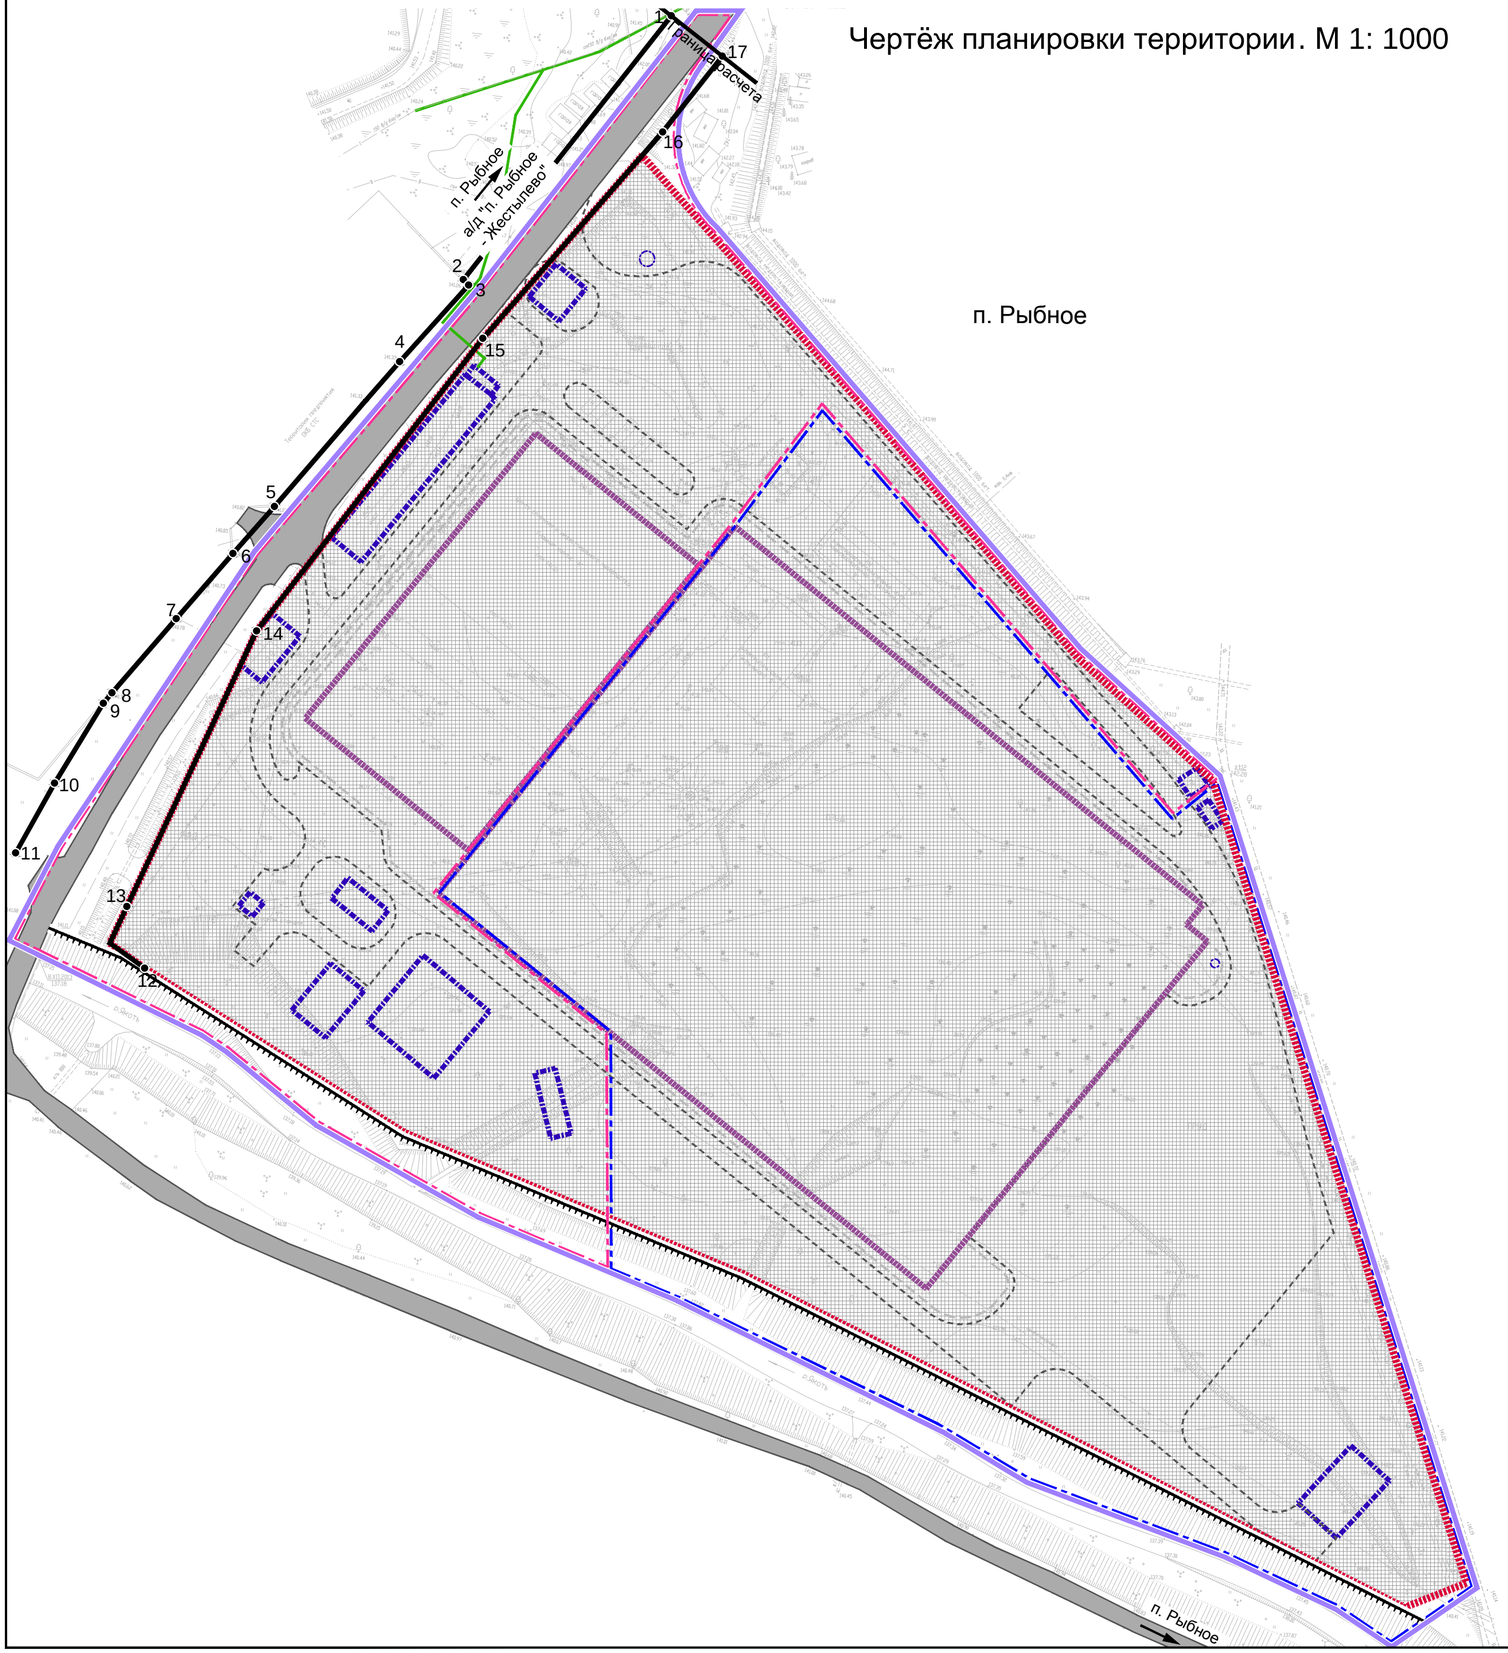

УСЛОВНЫЕ ОБОЗНАЧЕНИЯ

ГРАНИЦЫ

- разработки проекта планировки*
- зон планируемого размещения объектов центра производства косметической продукции и логистики
- зон планируемого размещения объектов капитального строительства коммунально-бытового назначения
- зон планируемого размещения иных объектов капитального строительства
- 4 красные линии (с указанием точек перелома)***
- первая очередь строительства
- вторая очередь строительства

ЛИНИИ, ОБОЗНАЧАЮЩИЕ

- автомобильные дороги и улицы местного значения**
- проезды
- тротуары
- набережную
- газопровод высокого давления 0,6 МПа**

* В границы разработки проекта планировки Центра производства косметической продукции и логистики включены территории, необходимые для эксплуатации центра;
** Линии, обозначающие проезды, объекты транспортной и инженерной инфраструктур отображены в информационных целях;
*** Границы расчета красных линий на чертеже показаны в информационных целях в виду отсутствия на планируемой территории действующих красных линий (в соответствии с РДС 30-201-98 "Инструкция о порядке проектирования и установления красных линий в городах и других поселениях Российской Федерации")

						05-05/2010-ПП		Изм. Rev.
						РФ, Московская область, Дмитровский муниципальный район, сельское поселение Якотское, пос. Рыбное		
Изм.	Кол.уч	Лист	№ док.	Подп.	Дата			
Рук.пр.		Кандауров А.Б.			16.01.14	Проект планировки территории для размещения Центра производства косметической продукции и логистики (утверждаемая часть)	Стадия	Лист	Листов
ГАП		Владимирова А.С.			16.01.14			1	1
Разработал		Канищева И.И.			16.01.14				
Проверил		Ягодин А.С.			16.01.14	Чертёж планировки территории. М. 1:1000	КОМПУС ПРОЕКТ		

A2