


Проект планировки территории для размещения центра производства косметической продукции и логистики в п. Рыбное сельского поселения Якотское Дмитровского муниципального района Московской области

Схема размещения инженерных сетей и сооружений. М 1:1000

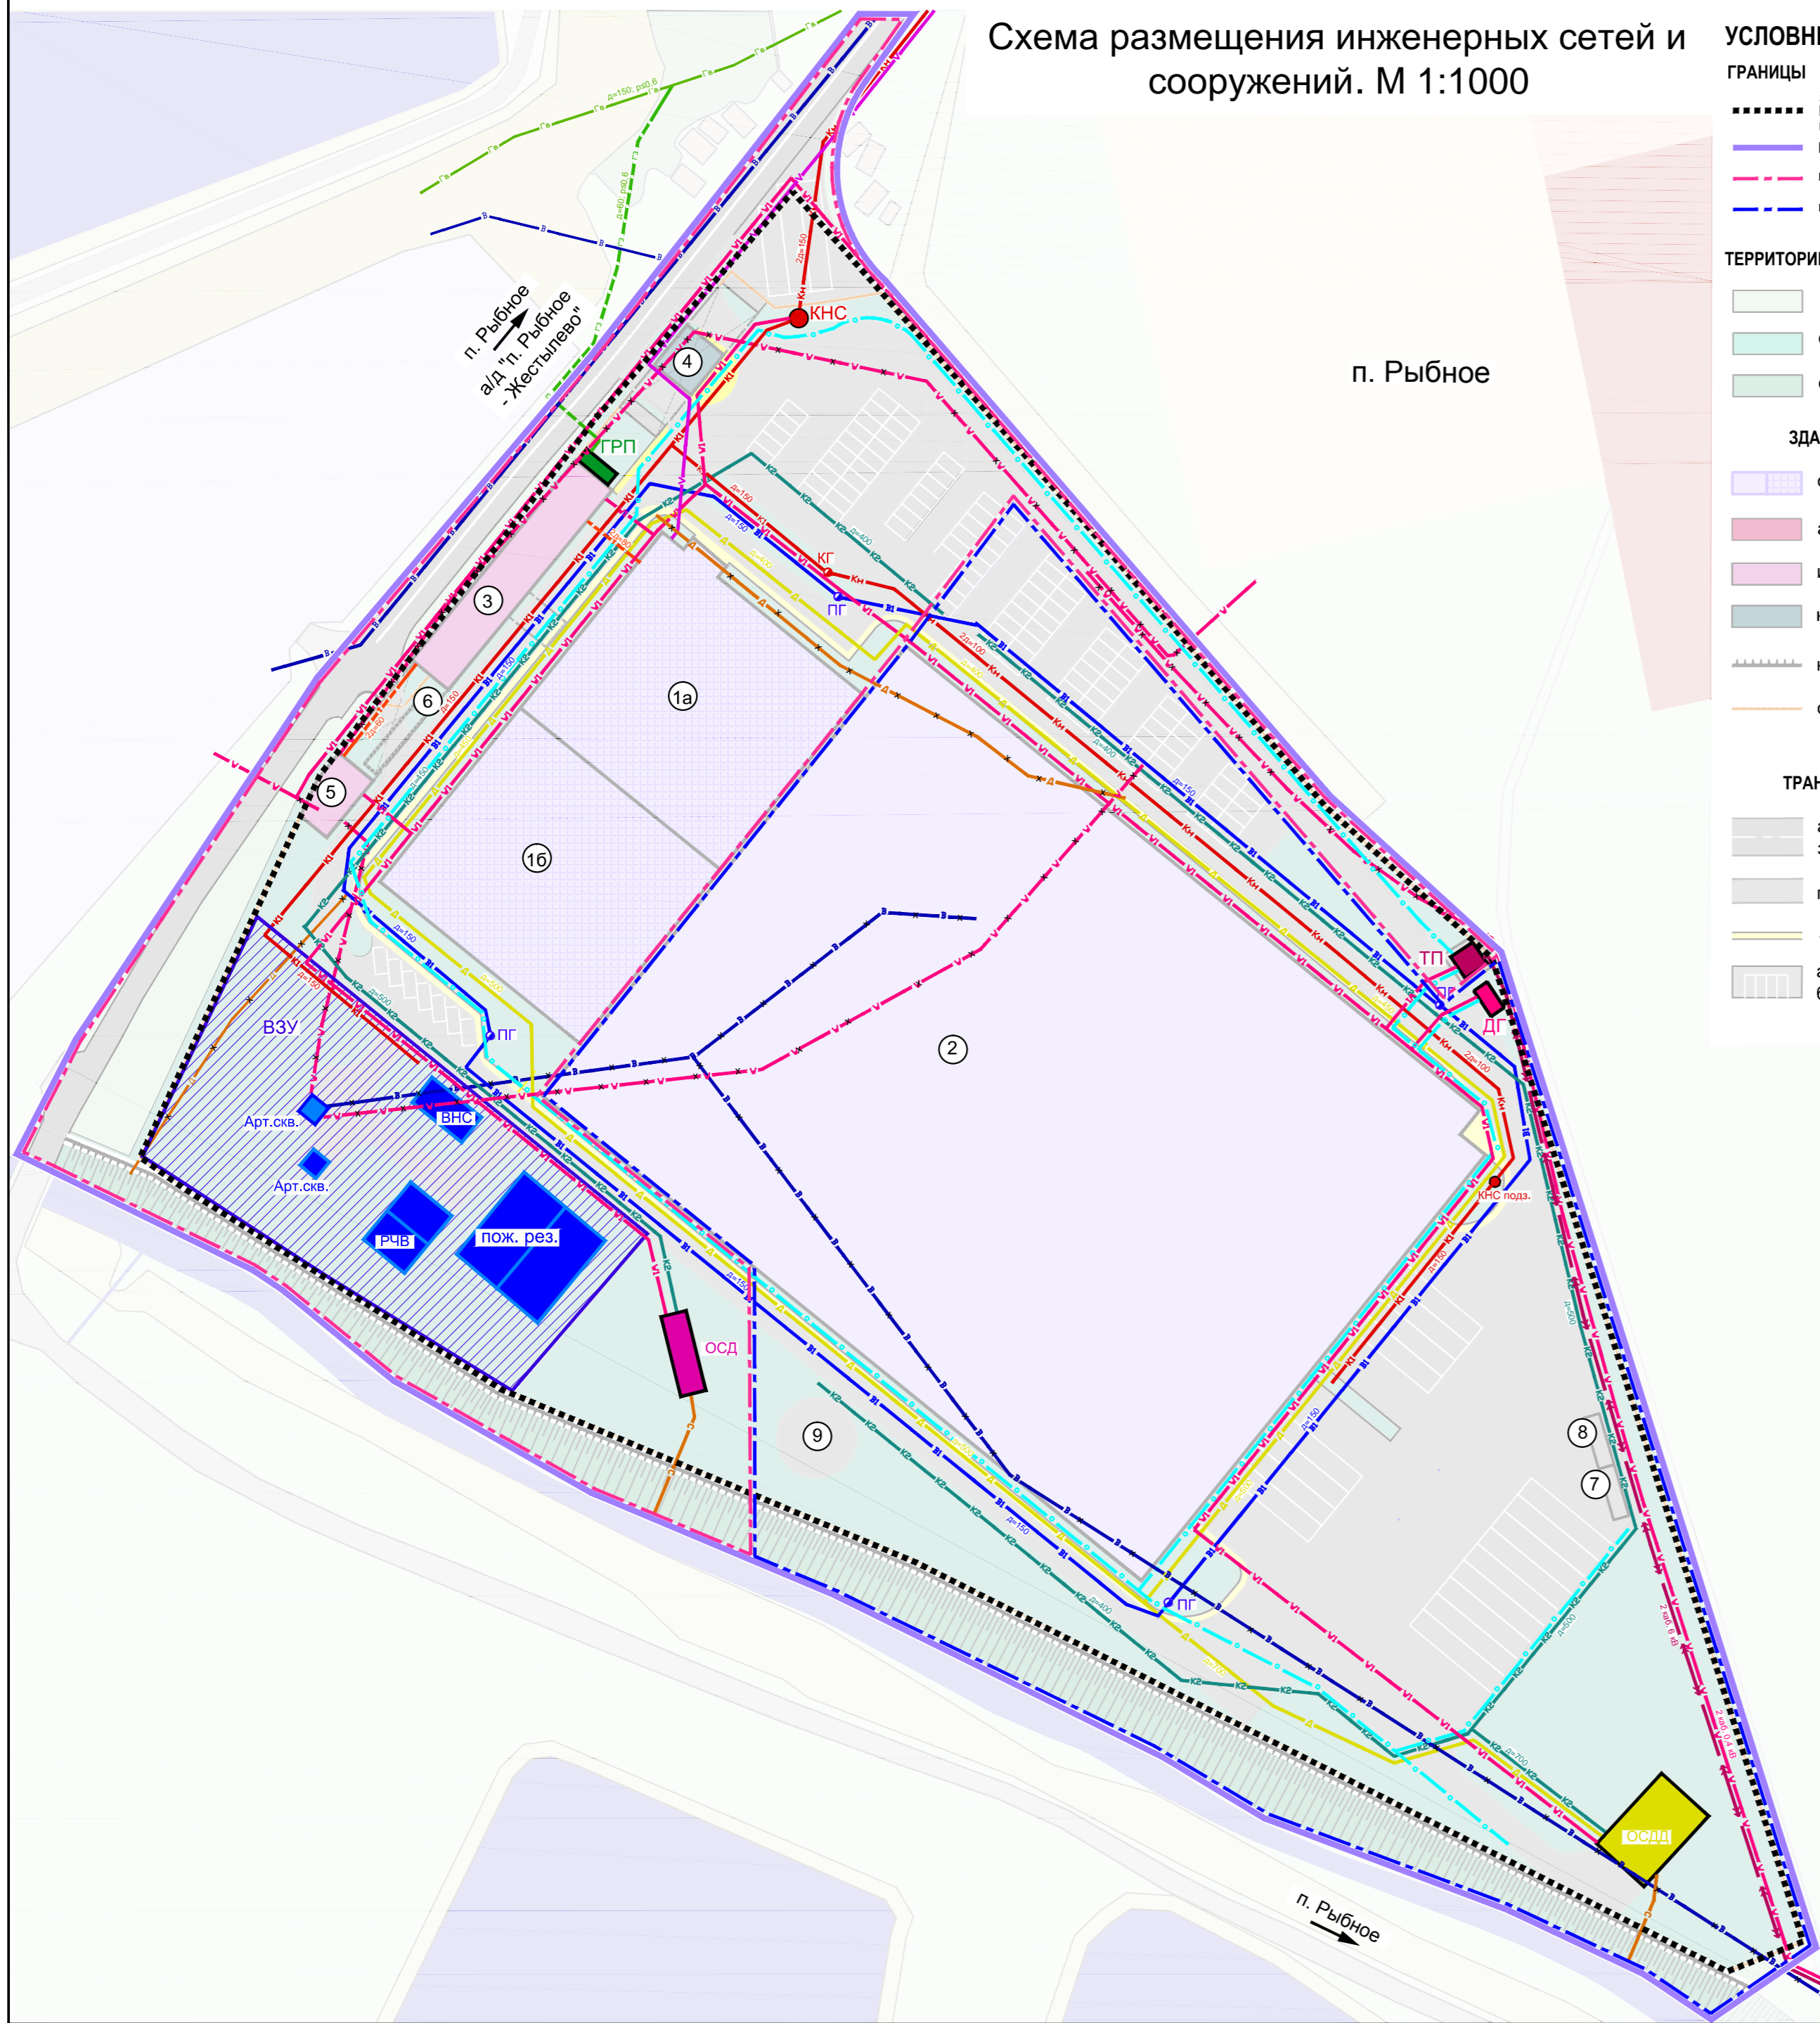

УСЛОВНЫЕ ОБОЗНАЧЕНИЯ

ГРАНИЦЫ

- земельного участка для размещения Центра производства косметической продукции и логистики
- разработки проекта планировки*
- - - - - первая очередь строительства
- - - - - вторая очередь строительства

ТЕРРИТОРИИ

- травянистой растительности
- озеленённые
- откосов

ЗДАНИЯ И СООРУЖЕНИЯ

- складские, производственные
- административно-бытовые
- инженерной инфраструктуры
- контрольно-пропускной пункт
- набережная
- ограждения

ТРАНСПОРТНАЯ ИНФРАСТРУКТУРА

- автомобильные дороги местного значения
- проезды и площадки
- тротуары
- автостоянки для легкового и большегрузного транспорта

ЭКСПЛИКАЦИЯ ЗДАНИЙ И СООРУЖЕНИЙ

Номер на схеме	Наименование зданий и сооружений	Этажность/высота здания, м	Кол. зданий и сооружений	Площадь застройки, м ²	Примечание
1a	Производственный модуль с административно-хозяйственными помещениями	2/14	1	2102	существующая
16	Производственный модуль	2/14	1	2091	планируемый
2	Складской модуль с административно-хозяйственными помещениями	1/14	1	15754	планируемый
3	Инженерный модуль с котельной	3/14	1	432,5	планируемый
4	Контрольно-пропускной пункт	2/6	1	87	планируемый
5	Корпус водоподготовки	1/14	1	95,3	планируемый
6	Площадка для слива ЛЖВ		1	48,5	планируемый
7	Площадка ТБО		1	30	планируемый
8	Площадка для хранения поддонов		1	30	планируемый
9	Площадка для отдыха		1	172	планируемый

УСЛОВНЫЕ ОБОЗНАЧЕНИЯ ИНЖЕНЕРНЫХ СЕТЕЙ И СООРУЖЕНИЙ

Существующие	Планируемые	Наименование
	ВЗУ	Водозаборный узел (территория)
Арт. скв.	Арт. скв.	Артезианская скважина
	РЧВ	Резервуары чистой воды
	пож. рез.	Пожарные резервуары
	ВНС	Водопроводная насосная станция
	ПГ	Пожарный гидрант в водопроводном колодце
		Сети водопровода хозяйственно-питьевого и противопожарного назначения
		Сети водопровода демонтируемые
	КНС	Канализационная насосная станция
	Кн	Сети канализации самотечной хозяйственно-бытовой канализации
	Кн	Сети напорной хозяйственно-бытовой канализации
	ОСД	Очистные сооружения дождевой канализации
	ОСД	Очистные сооружения дождевых и дренажных вод
	КЗ-КБ	Закрытая сеть дождевой канализации
	Д	Дренажная водоотводная сеть
	С	Сбросной коллектор
	Д	Дренажные сети демонтируемые
		Тепловые сети подземные
	ГРП	Газорегуляторный пункт
		Газопровод высокого давления 0,6 МПа
	ТП	Трансформаторная подстанция 6/0,4кВ
	ДГ	Дизельный генератор электроэнергии
		Кабельная линия электропередачи напряжением 6 кВ
		Кабельная линия электропередачи напряжением до 1 кВ
		Сети наружного освещения
		Кабельная линия электропередачи напряжением до 1 кВ демонтируемая
		Линейные сооружения связи

						05-05/2010-ПП			Изм. Rev.		
						РФ, Московская область, Дмитровский муниципальный район, сельское поселение Якотское, пос. Рыбное					
Изм.	Кол.уч	Лист	№ док.	Подп.	Дата	Проект планировки территории для размещения Центра производства косметической продукции и логистики (материалы по обоснованию)			Стадия	Лист	Листов
Рук.пр.		Кацауров А.Б.			16.01.14				6	8	
ГАП		Владимирова А.С.			16.01.14						
Разработал		Румянцев В.А.			16.01.14						
Проверил		Ягодин А.С.			16.01.14						
						Схема размещения инженерных сетей и сооружений. М. 1:1000			КОМПАС ПРОЕКТ		